

# Firma Wielobranżowa MODEX

41-907 Bytom , ul.Orzegowska 10

---

Egz.5

**„ Miejscowy remont nawierzchni jezdni i placów  
na terenie targowiska miejskiego ”.**

**Adres : Katowice, ul.Pukowca 23**

**Inwestor : Zakład Targowisk Miejskich  
40-859 Katowice , ul.Gliwicka 154.**

**OŚWIADCZENIE**

Zgodnie z art.20 ust.4 ustawy z dnia 7 lipca 1994r. Prawo budowlane  
( jednolity tekst w Dz.U. z 2003.,nr 207,poz.2016 z późniejszymi  
zmianami) oświadczamy , że niniejszy projekt został wykonany zgodnie  
z obowiązującymi przepisami oraz zasadami wiedzy technicznej

**Projektował : inż. .Henryk Badura    upr. nr 346/87**

Inż. Henryk Badura  
Upr. nr 346/87 Urząd Wojewódzki  
.....Katowice, dnia 1987. 07. 21.....

**Jednostka Projektowa:**

FIRMA WIELOBRANŻOWA  
**MODEX**  
Bogusław Orzechowski  
41-907 Bytom , ul.Orzegowska 10  
Reg. 276756577, NIP 626-182-01-65.....

**Bytom , Lipiec 2011 r.**



# **SPIIS ZAWARTOŚCI PROJEKTU**

## **CZĘŚĆ OPISOWA**

- 1.Oświadczenie projektanta
- 2.Opis techniczny do projektu
- 3.Informacja dotycząca bezpieczeństwa i ochrony zdrowia
- 4.Przedmiar robót( przekazany oddzielnie)
- 5.Kosztorys inwestorski ( przekazany oddzielnie)
- 6.Szczegółowe Specyfikacje Techniczne (oddzielna teczka)

## **CZĘŚĆ RYSUNKOWA**

rys. nr 1a,b,c,d – Plan sytuacyjny – skala 1:500

rys nr 2 – Przekrój konstrukcyjny A-A  
– skala 1 : 20



# **OPIS TECHNICZNY**

do projektu miejscowego remontu nawierzchni jezdni i placów na terenie targowiska miejskiego przy ul.Pukowca 23 w Katowicach.

## **1.1.PODSTAWA OPRACOWANIA**

1.Zlecenie na opracowanie dokumentacji projektowej wystosowane przez Inwestora zamierzenia tj. Zakład Targowisk Miejskich w Katowicach z siedzibą przy ul.Gliwickiej 154.

2.Mapa w skali 1:500 przekazana przez Inwestora.

3.Wytyczne do opracowania projektu określone przez Inwestora

4. Wizja w terenie i pomiary uzupełniające

Merytoryczną podstawę opracowania stanowią aktualne przepisy , normy techniczne , akty prawne i normatywy w zakresie opracowania dokumentacji projektowej.

## **1.2.CEL I ZAKRES OPRACOWANIA**

Celem niniejszego opracowania jest miejscowy remont nawierzchni asfaltowej jezdni i placów na terenie targowiska t.j. odcinkowe sfrezowanie i ułożenie nowej w-wy ścieralnej mechanicznie.

Wykonanie prace remontowych nawierzchni jest niezbędne ze względu na jej obecny zły stan – liczne deformacje poprzeczne i podłużne , wykruszenia i ubytki .



### **1.3.DANE WYJŚCIOWE**

Jako dane wyjściowe przyjęto:

- uzgodnione z inwestorem założenia zakresu i formy prac projektowych ,
- mapa dla potrzeb opracowania dokumentacji przekazana przez Inwestora,
- pomiary sytuacyjne na terenie targowiska – inwentaryzacja uszkodzeń nawierzchni oraz pomiary zakresu przewidzianego do remontu.

W opracowaniu uwzględniono obowiązujące normy i przepisy , oraz wymagane uzgodnienia .

### **1.4. STAN ISTNIEJĄCY**

Istniejący teren targowiska posiada nawierzchnię asfaltową jezdni i placów , chodniki z kształtek i płyt betonowych, wyspy rozdzielające ruch , zabudowany jest halami oraz boksami handlowymi jak i budynkami biurowo-socjalnymi.

Istn.nawierzchnia asfaltowa wjazdu jest miejscowo zniszczona , zniszczenia polegają na znacznych spękaniach oraz deformacjach podłużnych i poprzecznych.

Na przedmiotowym terenie znajdują się sieci elektryczne , telekomunikacyjne , wodne i kanalizacji deszczowej oraz kanalizacji sanitarnej .

Ze względu na charakter robót naprawczych ( brak ingerencji w podłoże) nie dokonano inwentaryzacji przebiegu sieci podziemnych.

### **1.5.STAN PROJEKTOWANY**

Zgodnie z wytycznymi Inwestora do opracowania projektu i jego zamierzeń projektuje się :

- frezowanie + ułożenie nowej nawierzchni na fragmencie jezdni i placów



Zakres i lokalizacja została pokazana na planach sytuacyjnych oraz technologia robót naprawczych w przedmiarze robót.

**a) Układ w planie**

Projektowany zakres robót naprawczych nie zmienia zagospodarowania terenu .  
Układ w planie bez zmian.

**b) Jezdnia w profilu – ukształtowanie wysokościowe**

Nowe rzędne wysokościowe remontowanych odcinków jezdni dostosowane będą do istniejących wokół wysokości jezdni i placów.

Odcinki wymagające sfrezowania należy przed wykonaniem przedmiotowych robót zinwentaryzować wysokościowo , aby przywrócić stan pierwotny po wykonaniu robót.

Ukształtowanie wysokościowe remontowych miejsc należy dostosować do:

- prawidłowego odwodnienia wód deszczowych
- powiązania wysokościowego z istniejącymi nawierzchniami nie przewidzianymi do remontu

Wartości spadków podłużnych i poprzecznych na odcinkach frezowanych należy dostosować do istniejących.

**c) Układ konstrukcyjny**

Biorąc pod uwagę zakres prac naprawczych oraz funkcję jaką pełnią jezdnie i place , obciążenia ruchem kołowym , zaprojektowano poniższą technologię robót naprawczych :



### **Frezowanie + ułożenie nowej nawierzchni na jezdni**

- wykonanie frezowania
- wykonanie oczyszczenia i skropienia frezowanej nawierzchni
- ułożenie mechanicznie nowej nawierzchni –w-wa ścieralna gr. 6 cm

Podłoże pod warstwę nawierzchni z betonu asfaltowego powinno być wyprofilowane i równe. Powierzchnia podłoża powinna być sucha i czysta.

Przed rozłożeniem warstwy nawierzchni z betonu asfaltowego, podłoże należy skropić emulsją asfaltową w ilości od 0,2 do 0,5 kg/m<sup>2</sup>. Skropienie powinno być wykonane z wyprzedzeniem w czasie przewidzianym na odparowanie wody lub ulotnienie upłynniacza.

Powierzchnie czołowe krawężników, wjazdów, wpustów itp. urządzeń powinny być pokryte asfaltem lub materiałem uszczelniającym określonym .

Warstwa nawierzchni z betonu asfaltowego może być układana, gdy temperatura otoczenia jest nie niższa od +5° C dla wykonywanej warstwy grubości > 8 cm i . Nie dopuszcza się układania mieszanki mineralno-asfaltowej na mokrym podłożu, podczas opadów atmosferycznych oraz silnego wiatru ( $V > 16$  m/s).

## **1.6. ODWODNIENIE POWIERZCHNI DRÓG , PLACÓW**

Odwodnienie powierzchni jezdni w rejonie robót odbywać się będzie powierzchniowo zgodnie ze stanem istniejącym.

W czasie robót remontowanych należy zabezpieczyć istn.wpusty aby uniemożliwić ich zanieczyszczenia w trakcie robót.

## **1.7. ZESTAWIENIE POWIERZCHNI**

-frezowanie + ułożenie nowej nawierzchni na jezdni wjazdowej i placach

= 1.350,51 m<sup>2</sup>



## **1.8. WARUNKI GEOTECHNICZNE I WODNE**

Biorąc pod uwagę zakres prac naprawczych nie dokonano badania podłoża. Po dokonanych oględzinach nawierzchni targowiska nie stwierdzono uszkodzeń, które mogłyby wskazywać na niekorzystne podłoże oraz brak nośności istn. nawierzchni.

## **1.9. ORGANIZACJA RUCHU**

Nie przewiduje się zmian w istniejącej organizacji ruchu. Na czas robót wykonawca winien zabezpieczyć miejsce robót zgodnie z obowiązującymi przepisami.

## **INFORMACJA DOTYCZĄCA BEZPIECZEŃSTWA I OCHRONY ZDROWIA**

1.1. zakres robót:

- organizacja placu budowy
- roboty rozbiórkowe
- remont nawierzchni

1.2. wykaz istniejących obiektów: istniejące uzbrojenie energetyczne, wodociąg, kanalizacja, kable energetyczne i teletechniczne

1.3. elementy zagospodarowania terenu, które mogą stwarzać zagrożenie dla bezpieczeństwa i zdrowia ludzi

Nie występują

Zagrożenia występujące podczas realizacji robót budowlanych:

- dźwiganie ciężarów - podczas przenoszenia materiałów, rozładunek pojazdów
- potknięcie, poślizgnięcie, upadek - podczas przemieszczania się na terenie budowy lub drogach



komunikacyjnych

- porażenie prądem elektrycznym - w trakcie obsługi urządzeń i narzędzi elektrycznych a także z uwagi na przebywanie w pobliżu stref niebezpiecznych związanych z urządzeniami znajdującymi się na terenie
- zapalenie - podczas cięcia nawierzchni i prac porządkowych
- wypadek komunikacyjny - zagrożenie ze strony pojazdów poruszających się po terenie targowiska
- skaleczenia, otarcia, zranienia - kontakt z ostrymi częściami, narzędziami, itp.
- poparzenia - podczas kontaktu z gorącymi powierzchniami urządzeń elektrycznych stosowanych na budowie, podczas przygotowania gorącego napoju lub posiłku

#### 1.4. Szkolenia z zakresu BHP

- Pracownicy powinni być przeszkoleni, zaświadczenia o szkoleniach przechowywać w aktach osobowych pracownika
- Na stanowisku pracy na terenie budowy zostanie przeprowadzony instruktaż stanowiskowy, co zostanie udokumentowane w załączniku do planu BIOZ

• instruktaż stanowiskowy zostanie przeprowadzony na podstawie opracowanego programu szkolenia, w którym integralną częścią będzie:

- realizacja robót szczególnie niebezpiecznych
- ryzyko na stanowisku pracy
- postępowanie w przypadku wystąpienia zagrożenia
- konieczność stosowania ochrony indywidualnych przydzielonych pracownikowi

- instruktaż zostanie przeprowadzony przed przystąpieniem pracownika do pracy
- do nadzoru nad pracami szczególnie niebezpiecznymi zostaną wyznaczone odpowiednie osoby
- pracownikom należy przydzielić ochrony indywidualne w postaci:

- kasków - do stałego korzystania na terenie placu budowy
- rękawic ochronnych - do stałego korzystania
- odzieży roboczej innej wymaganej szczegółowymi przepisami w tym zakresie

#### 1.5. środki techniczne i organizacyjne zapobiegające niebezpieczeństwom przy wykonywaniu robót budowlanych

- materiały niebezpieczne: nie będą stosowane
- przechowywanie dokumentacji: biuro kierownika robót
- drogi pożarowe i plac manewrowy
- odpowiednie oznakowanie miejsca robót
- sprzęt p. pożarowy rozstawiony na terenie robót w miejscach oznaczonych
- na terenie robót postawiony zostanie pojemnik na odpady



- pojemnik po zapełnieniu zostanie odebrany przez wyspecjalizowaną firmę - nie przewiduje się odpadów niebezpiecznych

Opracował zespół :

inż. Henryk Badura upr. nr 346/87

Inż. Henryk Badura  
Upr. nr 346/87 Urząd Wojewódzki  
Katowice z dn. 1987. 07. 21



Bytom lipiec 2011 r.

inż. Henryk Badura  
uprawnienia konstrukcyjno-inżynierskie  
nr 346/87  
przynależność do S.I.O.I.I.B.  
nr członkowski SLK/BD/5539/02

## OŚWIADCZENIE PROJEKTANTA

**Zgodnie z art.20 ust.4 ustawy z dnia 7 lipca 1994r. Prawo budowlane**

( jednolity tekst w Dz.U. z 2003.,nr 207,poz.2016 z późniejszymi zmianami)

oświadczam , że projekt:

**„ Miejsowy remont nawierzchni jezdni i placów na terenie targowiska  
miejskiego w Katowicach przy ul.Pukowca 23”.**

został wykonany zgodnie z obowiązującymi przepisami oraz zasadami wiedzy  
technicznej.

Inż. Henryk Badura  
Upr. nr 346/87 - Urząd Wojewódzki  
Katowice z dn. 1987. 07. 21



Katowice, dnia 27.11.1987 r.

Nr ewld. 346/87

STWIERDZENIE PRZYGOTOWANIA ZAWODOWEGO  
DO PEŁNIENIA SAMODZIELNYCH FUNKCJI TECHNICZNYCH W BUDOWNICTWIE

Na podstawie § 4 ust. 2, § 6 ust. 1 pkt 1, § 2 ust. 1 pkt 1, § 7  
i § 13 ust. 1 pkt 3 lit. b rozporządzenia Ministra Gospodarki Terenowej i Ochrony  
Środowiska z dnia 20 lutego 1975r. w sprawie samodzielnych funkcji technicznych  
w budownictwie /Dz. U. Nr 8, poz. 46/ stwierdza się, że:

Obywatel ..... HENRYK B A D U R A .....

..... inżynier budownictwa lądowego .....

urodzony, dnia ..... 20. marca 1950 r. w Suchej Górze .....

posiada przygotowanie zawodowe upoważniające do wykonywania samodzielnej funkcji

..... projektanta i kierownika budowy .....


w specjalności ..... konstrukcyjno-inżynierskiej w zakresie dróg .....

Obywatel ..... HENRYK B A D U R A ..... jest upoważniony do:

- 1/ sporządzania projektów budowli, dróg, lotniskowych dróg  
startowych i manipulacyjnych, oraz typowych mostów i przepustów,
- 2/ kierowania, nadzorowania i kontrolowania budowy i robót,  
kierowania i kontrolowania wytwarzania konstrukcyjnych elementów  
budowlanych oraz oceniania i badania stanu technicznego w zakre-  
sie budowli dróg, lotniskowych dróg startowych i manipulacyjnych,  
typowych przepustów i mostów.





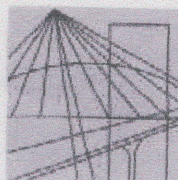

Ś L Ą S K A  
O K R Ę G Ó W A  
I Z B A  
I N Ż Y N I E R Ó W  
B U D O W N I C T W A

Katowice, 3 marca 2011 r.

Pani/Pan **Henryk Badura**

**ul. Korczaka 27**

**41-920 Bytom-Sucha Góra**

## ZAŚWIADCZENIE

Pani/Pan **Badura Henryk**

jest członkiem Śląskiej Okręgowej Izby Inżynierów  
Budownictwa o numerze ewidencyjnym **SLK/BD/5539/02**  
i posiada wymagane ubezpieczenie od odpowiedzialności  
cywilnej.

Niniejsze zaświadczenie jest ważne do dnia 31.03.2012 r.

WICEPRZEWODNICZĄCA RADY  
Śląskiej Okręgowej Izby  
Inżynierów Budownictwa  
*mgr inż. Dorota Przybyła*

40-026 KATOWICE, ul. Podgórna 4 tel./fax 032 2554552, 032 6080722 www.oib.katowice.pl












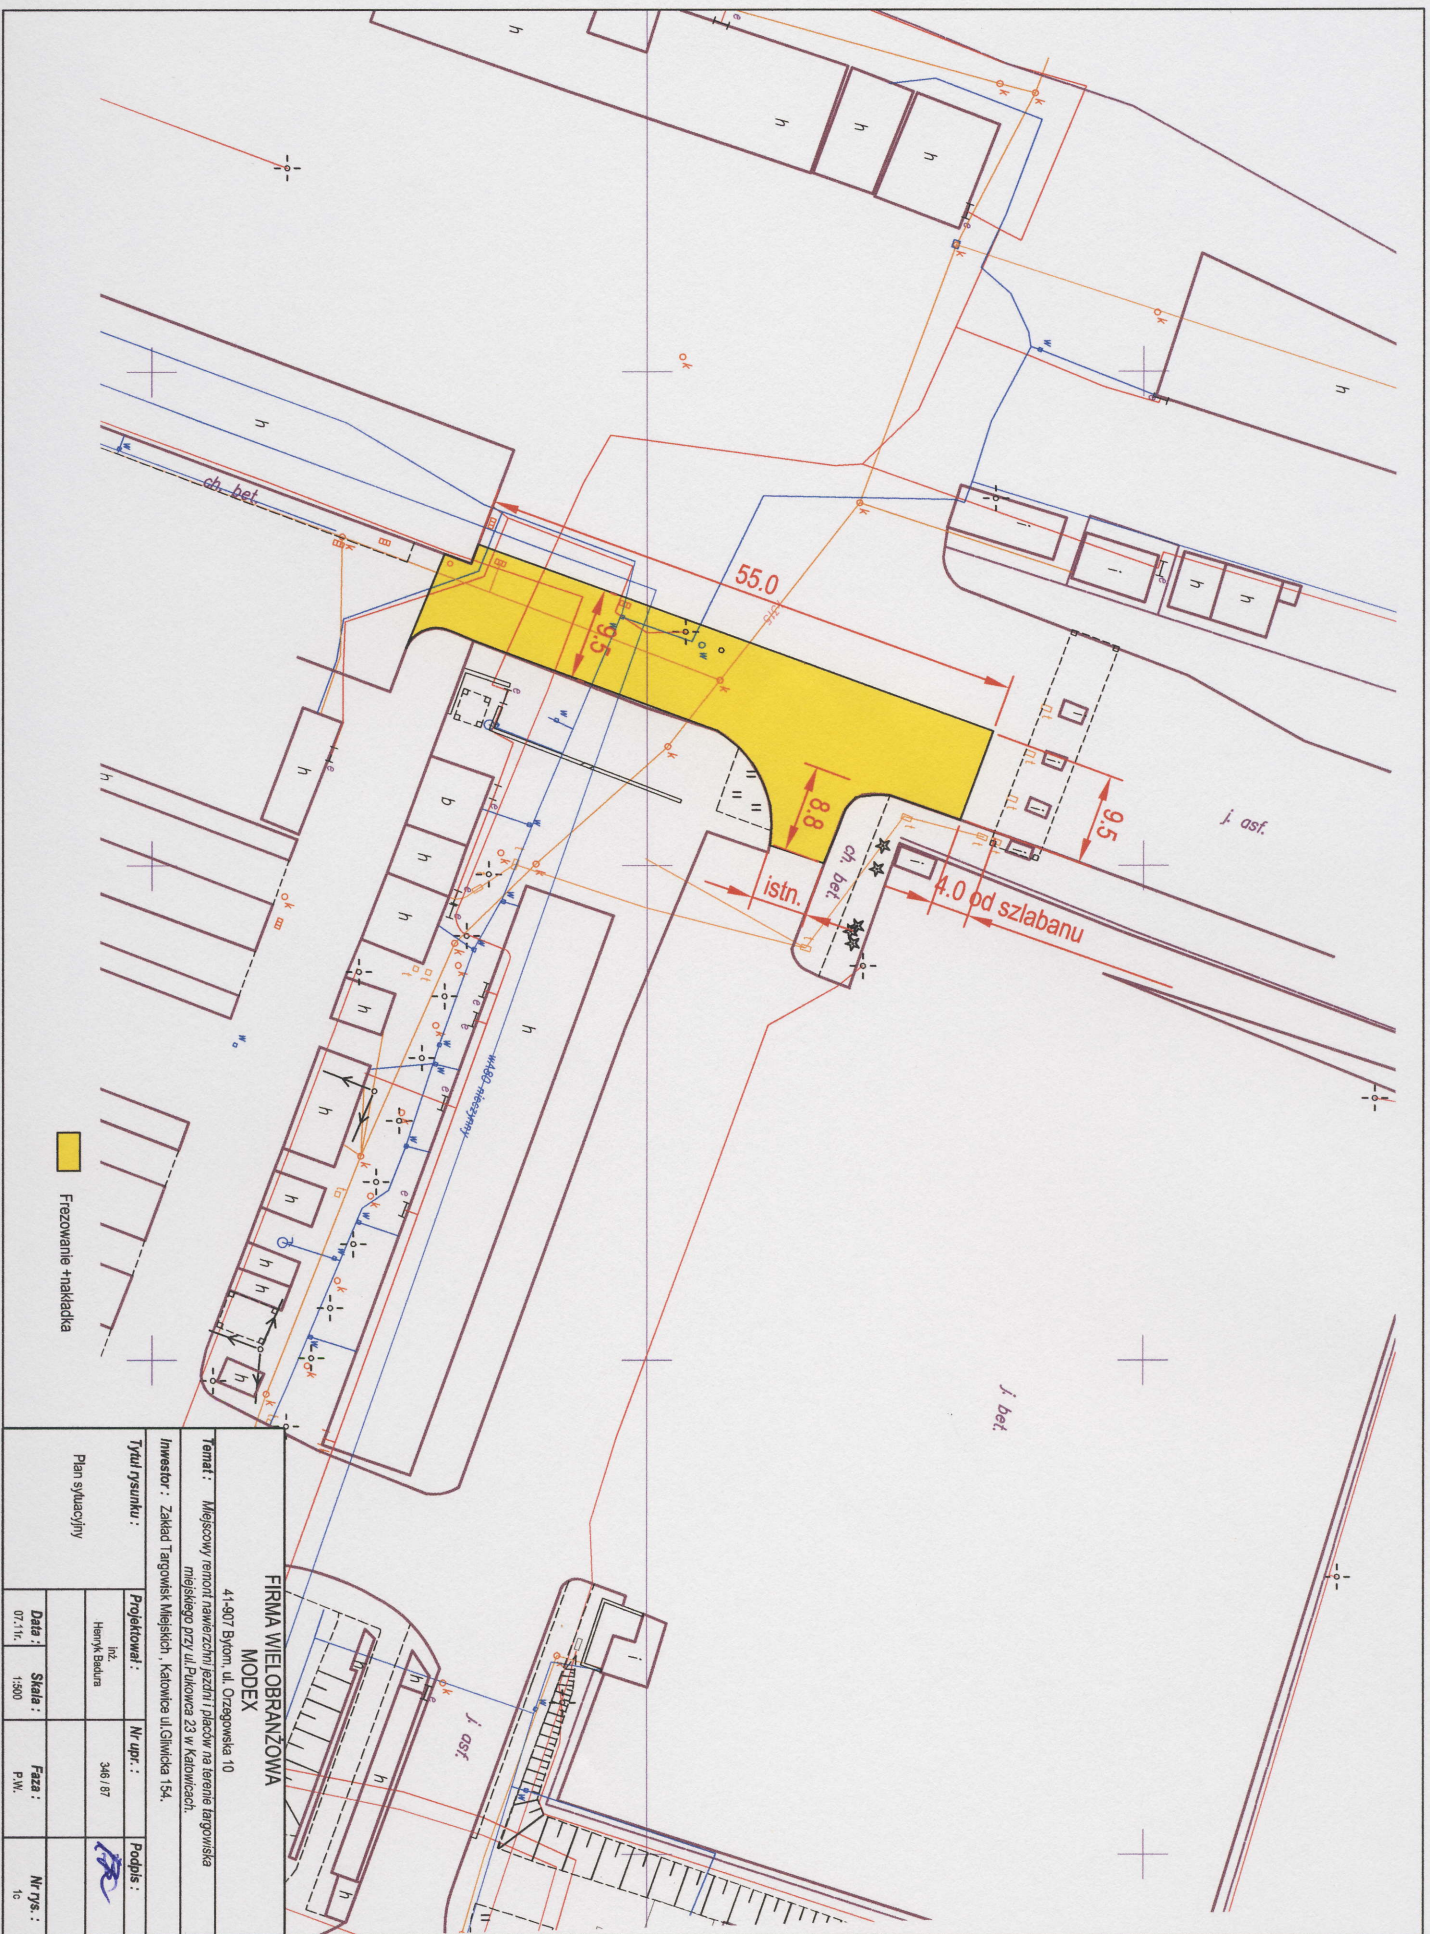

**FIRMA WIELOBRANŻOWA  
MODEX**

41-407 Bytom, ul. Orzegowska 10

**Temat :** Miejsowy remont nawierzchni jezdn i placów na terenie targowiska  
miejskiego przy ul. Piłkowskiej 23 w Katowicach.

**Investor :** Zakład Targowisk Miejskich , Katowice ul. Gliwicka 154.

**Tytuł rysunku :**

**Projektował :** inż.  
Henryk Szabara

**Nr upr. :** 346 / 87

**Podpis :**

Plan sytuacyjny

|                         |                         |                       |                        |
|-------------------------|-------------------------|-----------------------|------------------------|
| <b>Data :</b><br>07.11. | <b>Skala :</b><br>1:500 | <b>Faza :</b><br>P.M. | <b>Nr rys. :</b><br>15 |
|-------------------------|-------------------------|-----------------------|------------------------|






Frezowanie + nakładka

|   |                                               |                              |   |
|---|-----------------------------------------------|------------------------------|---|
| <b>FIRMA WIELOBRANŻOWA</b><br><b>MODEX</b><br>41-907 Bytom, ul. Orzegowska 10                                                   |                                               |                              |   |
| <b>Temat :</b> Miejscowy remont nawierzchni jezdni i placów na terenie targowiska miejskiego przy ul. Pułkowca 23 w Katowicach. |                                               |                              |   |
| <b>Inwestor :</b> Zakład Targowisk Miejskich, Katowice ul. Gliwicka 154.                                                        |                                               |                              |   |
| <b>Tytuł rysunku :</b><br><br>Plan sytuacyjny                                                                                   | <b>Projektował :</b><br>Inż.<br>Henryk Badura | <b>Nr upr. :</b><br>346 / 87 | <b>Podpis :</b><br> |
|   | <b>Data :</b><br>07.11.16.                    | <b>Skala :</b><br>1:500      | <b>Faza :</b><br>P.W.                                                                                    |
|   |                                               |                              | <b>Nr rys. :</b><br>1d                                                                                   |



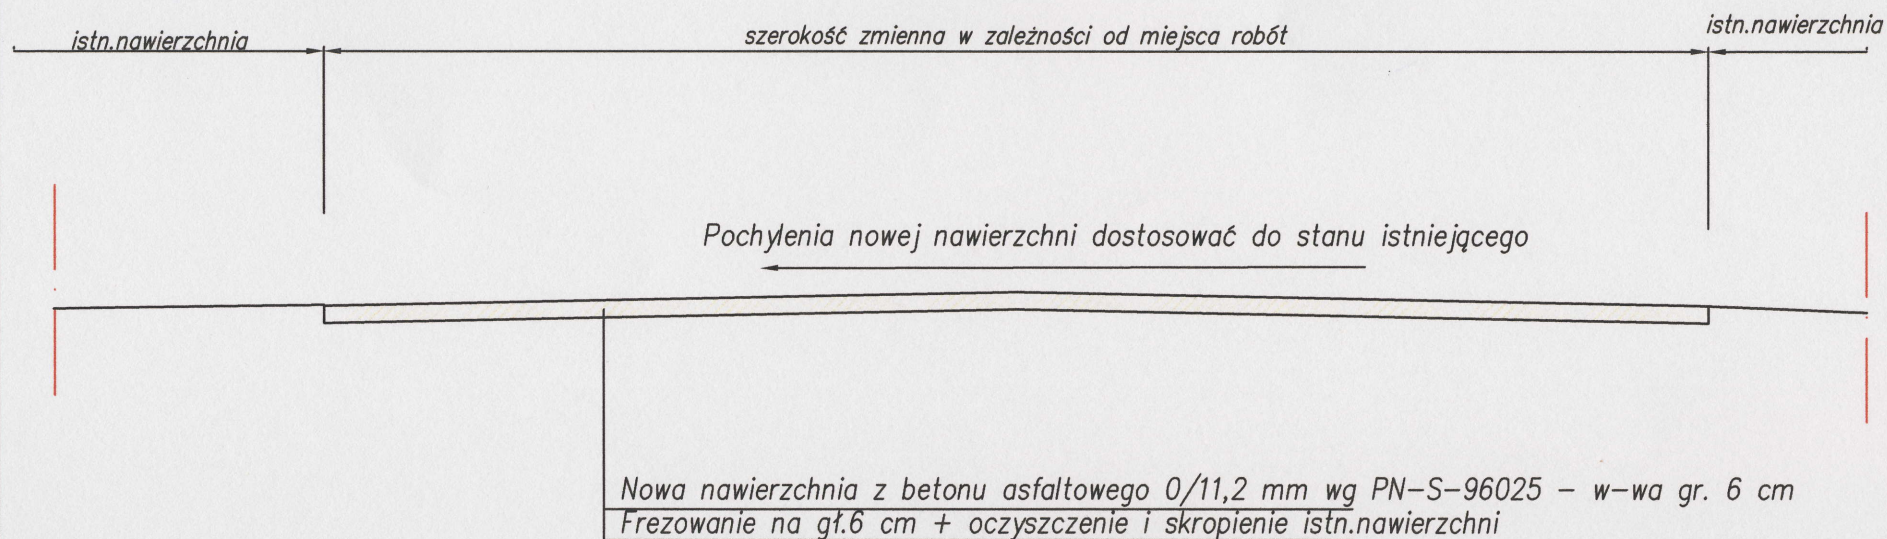

**FIRMA WIELOBRANŻOWA  
MODEX**

41-907 Bytom, ul. Orzegowska 10

**Temat:** Miejscowy remont nawierzchni jezdni i placów na terenie targowiska  
miejskiego przy ul. Pukowca 23 w Katowicach.

**Inwestor:** Zakład Targowisk Miejskich, Katowice ul. Gliwicka 154.

| Tytuł rysunku :        | Projektował :         | Nr upr. : | Podpis :                                                                              |
|------------------------|-----------------------|-----------|---------------------------------------------------------------------------------------|
|                        | inż.<br>Henryk Badura | 346 / 87  |  |
|                        |                       |           |                                                                                       |
| Przekrój konstrukcyjny | Data :                | Skala :   | Nr rys. :                                                                             |
|                        | 07.11r.               | 1:20      | 02                                                                                    |